


Rue du Bourdon Blanc

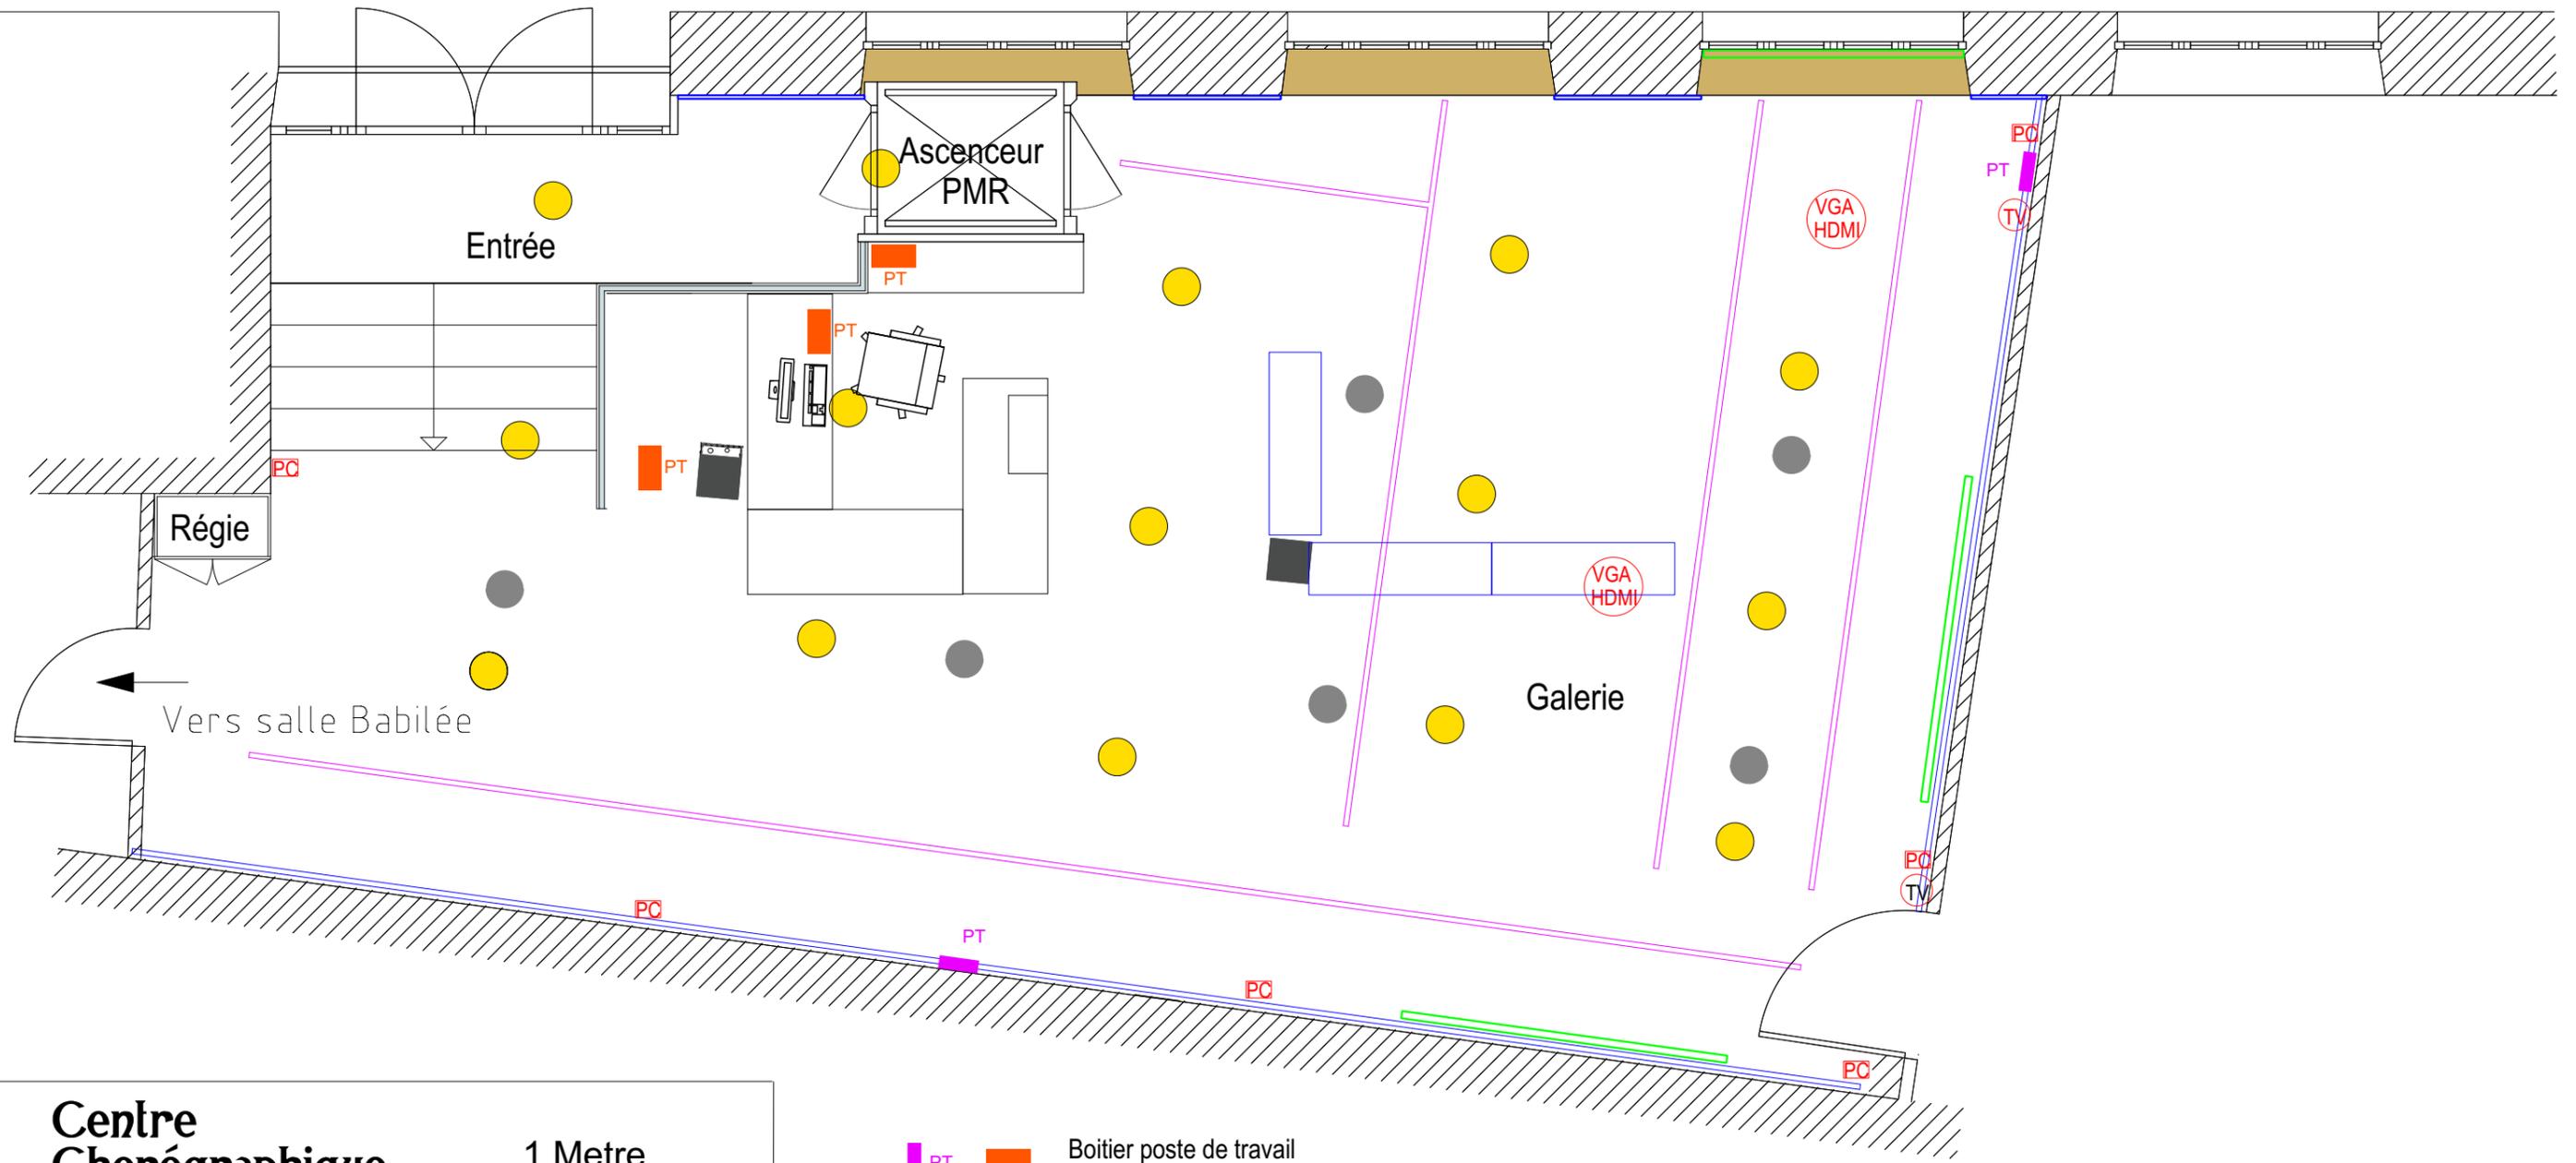

Centre Chorégraphique National d'ORLÉANS

1 Metre

37, rue du Bourdon Blanc
45000 ORLÉANS

Plan : ACCUEIL - ESPACE EXPOSITION CCNO

Directeur technique :
José Alves

Contact : josealves@ccn-orleans.com

Régisseur Référent :
Christian Scheltens

Contact : christianscheltens@ccn-orleans.com

Date :

Echelle :
1 / 50e

Format Papier : A3



Boitier poste de travail
4x2 PC+ RJ45



Connectiques murales



Encastrés LED



Encastrés SON



Connectiques plafond



Surfaces de projection possibles



Implantation des rails lumière
encastrés dans le faux plafond



Rails Cimaises



Mobilier Bureau Mobile



5 Blocs Exposition Mobile
2,30 m de haut